







Tegn. nr.:
A-1-99-1-11

SIGNATURFORKLARING:

-  Eksisterende vægge
-  Nye vægge
-  Ny terrasse
-  Revisionsmarkering

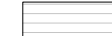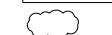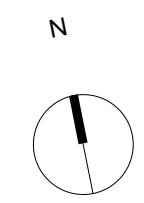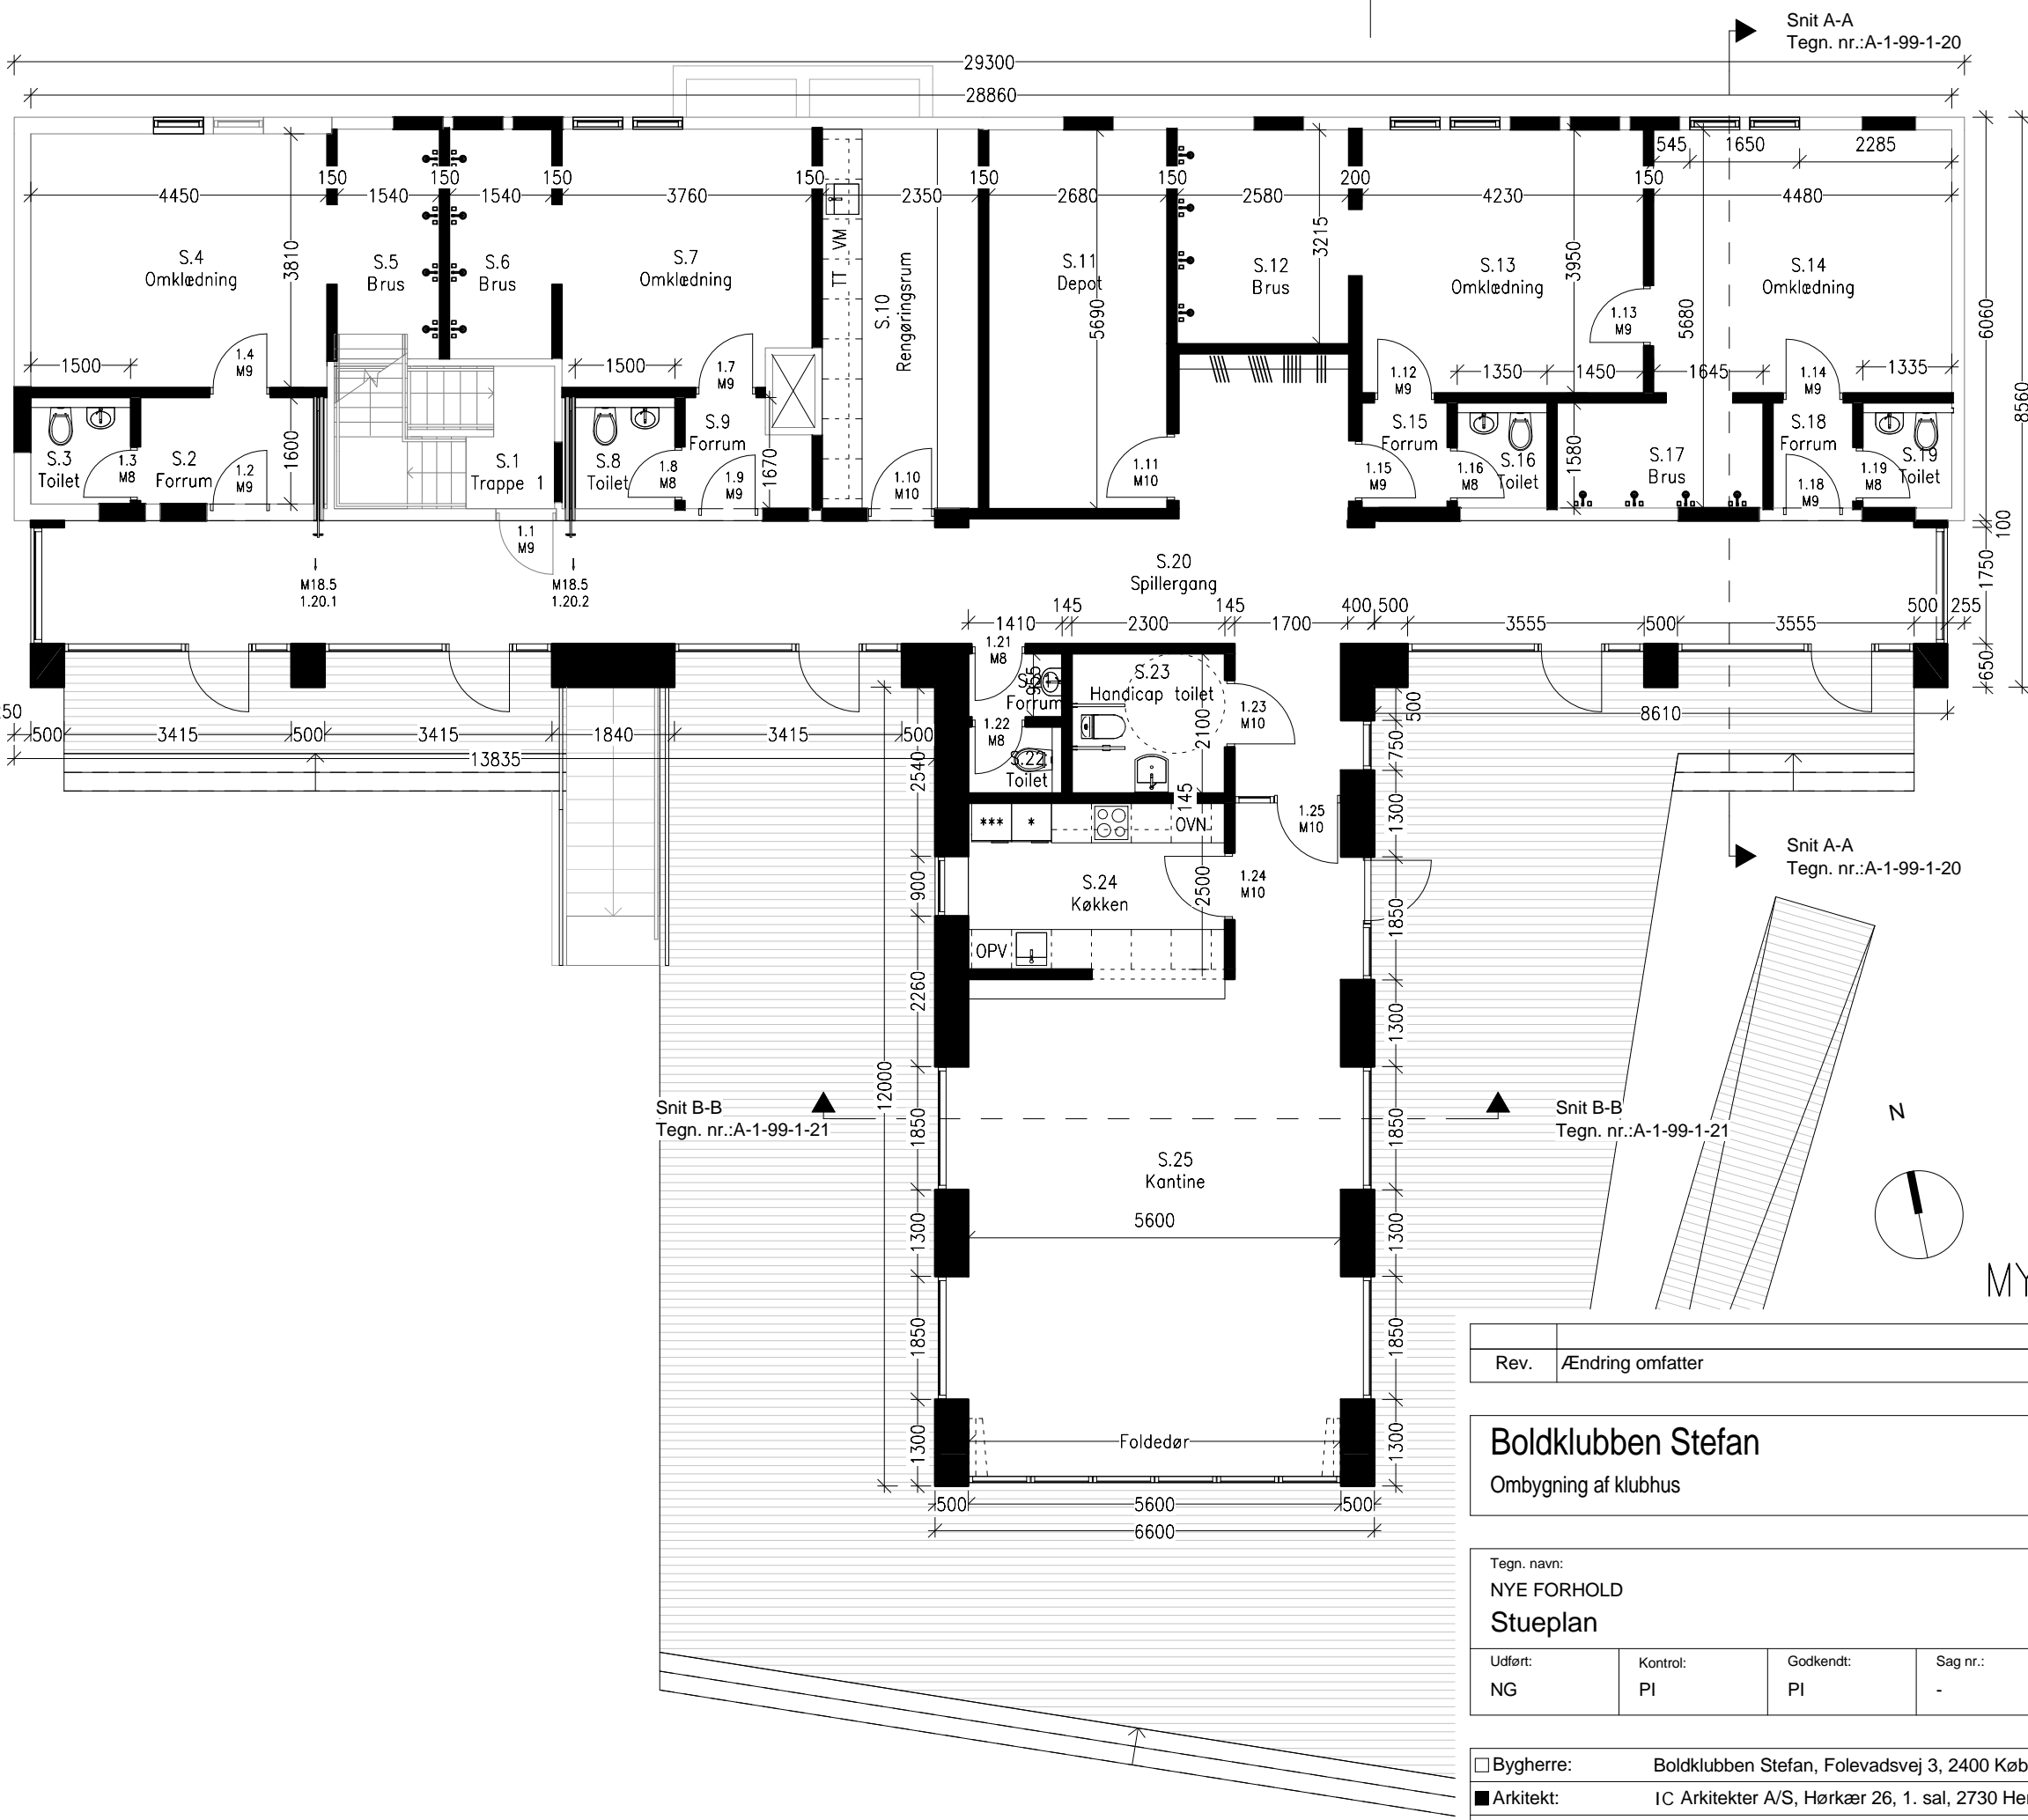

MYNDIGHEDSPROJEKT 08.06.2015

Rev.	Ændring omfatter	Udf. af	Godk.	Dato

Boldklubben Stefan Ombygning af klubhus	Folevadsvej 3 2400 København NV Matr.nr. 351 Utterslev
---	--

Tegn. navn: NYE FORHOLD Stueplan						Tegn. nr.: A-1-99-1-11
Udført: NG	Kontrol: PI	Godkendt: PI	Sag nr.: -	Fase: Myndighedsprojekt	Mål: 1 : 100	Dato: 08.06.2015

<input type="checkbox"/> Bygherre:	Boldklubben Stefan, Folevadsvej 3, 2400 København NV	Tlf. -	www.bkstefan.dk
<input checked="" type="checkbox"/> Arkitekt:	IC Arkitekter A/S, Hørkær 26, 1. sal, 2730 Herlev	Tlf. 7020 2194	www.icarkitekter.dk
<input type="checkbox"/> Ingeniør:	Per Hagemann FRI Aps, Lodskovvej 10, 4420 Regstrup	Tlf. 5926 4488	www.phing.dk